
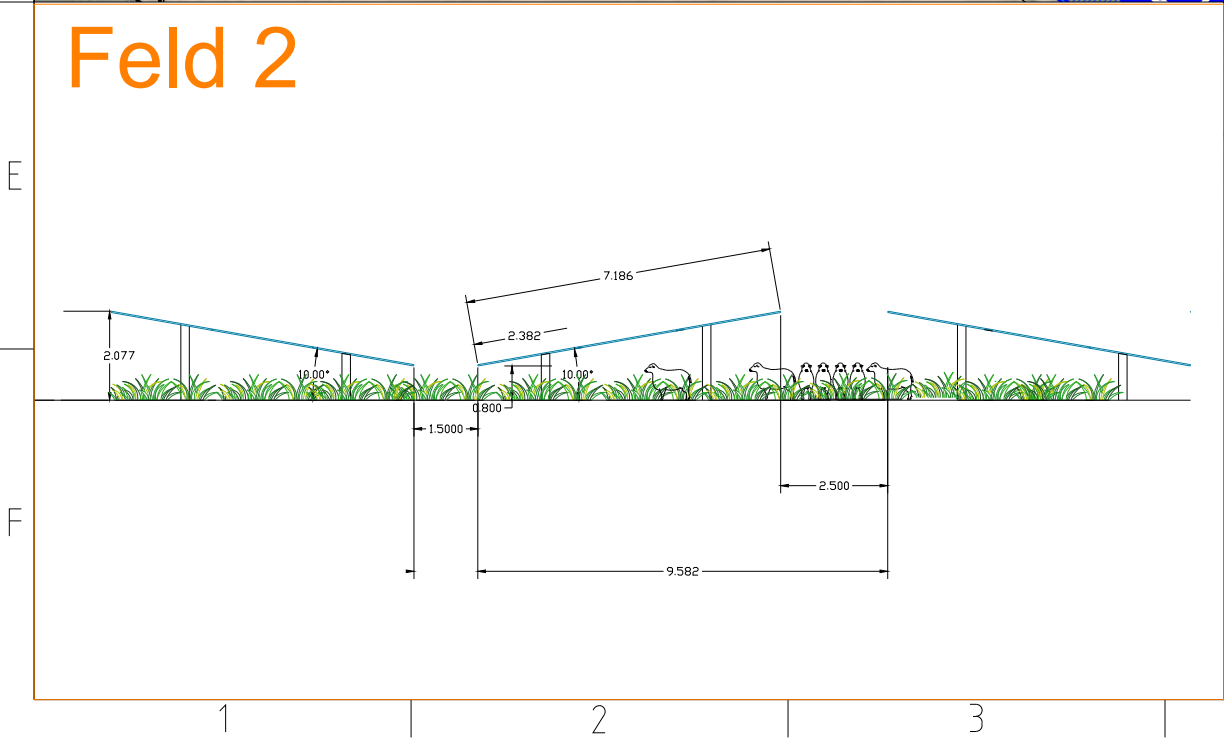


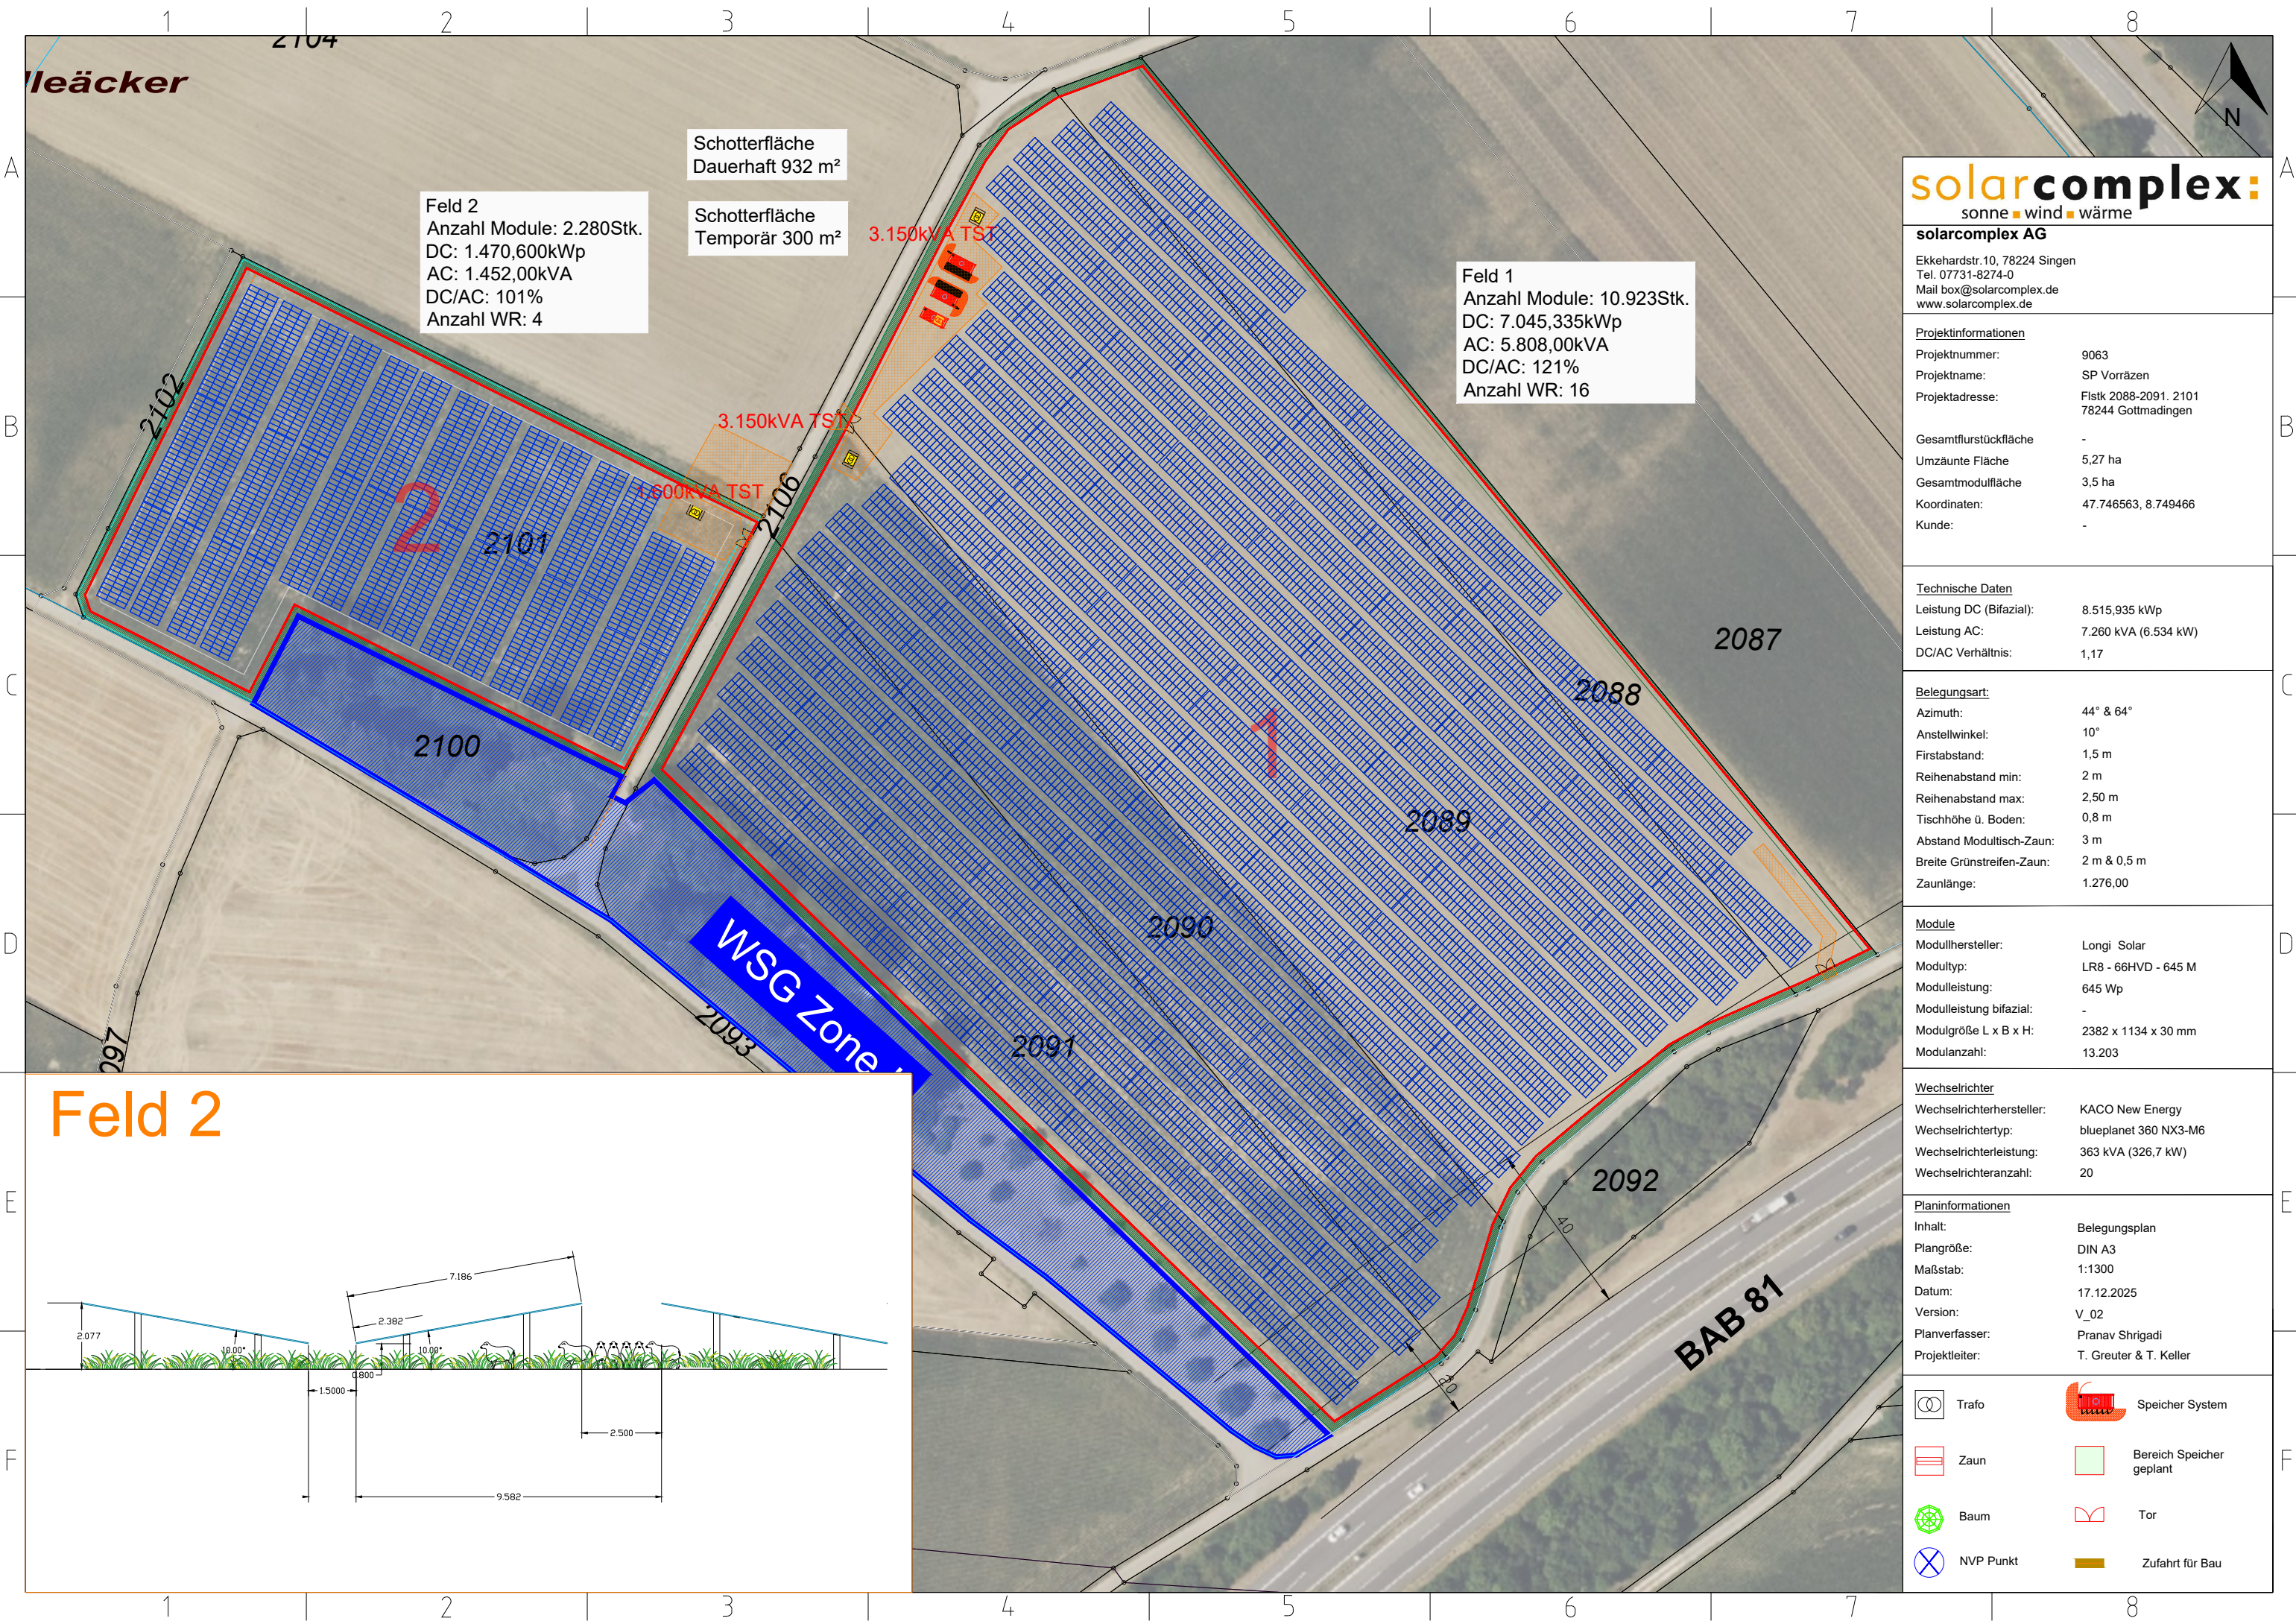

solarcomplex AG
Ekkehardstr.10, 78224 Singen
Tel. 07731-8274-0
Mail box@solarcomplex.de
www.solarcomplex.de

<u>Projektinformationen</u>	
Projektnummer:	9063
Projektname:	SP Vorräzen
Projektadresse:	Fistk 2088-2091, 2101 78244 Gottmadingen
Gesamtflurstückfläche	-
Umzäunte Fläche	5,27 ha
Gesamtmodulfläche	3,5 ha
Koordinaten:	47.746563, 8.749466
Kunde:	-

<u>Technische Daten</u>	
Leistung DC (Bifazial):	8.515,935 kWp
Leistung AC:	7.260 kVA (6.534 kW)
DC/AC Verhältnis:	1,17

<u>Belegungsart:</u>	
Azimuth:	44° & 64°
Anstellwinkel:	10°
Firstabstand:	1,5 m
Reihenabstand min:	2 m
Reihenabstand max:	2,50 m
Tischhöhe ü. Boden:	0,8 m
Abstand Modultisch-Zaun:	3 m
Breite Grünstreifen-Zaun:	2 m & 0,5 m
Zaunlänge:	1.276,00

<u>Module</u>	
Modulhersteller:	Longi Solar
Modultyp:	LR8 - 66HVD - 645 M
Modulleistung:	645 Wp
Modulleistung bifazial:	-
Modulgröße L x B x H:	2382 x 1134 x 30 mm
Modulanzahl:	13.203

<u>Wechselrichter</u>	
Wechselrichterhersteller:	KACO New Energy
Wechselrichtertyp:	blueplanet 360 NX3-M6
Wechselrichterleistung:	363 kVA (326,7 kW)
Wechselrichteranzahl:	20

<u>Planinformationen</u>	
Inhalt:	Belegungsplan
Plangröße:	DIN A3
Maßstab:	1:1300
Datum:	17.12.2025
Version:	V_02
Planverfasser:	Pranav Shrigadi
Projektleiter:	T. Greuter & T. Keller

Trafo

Zaun

Baum

NVP Punkt

Speicher System

Bereich Speicher geplant

Tor

Zufahrt für Bau